


Obergeschoss

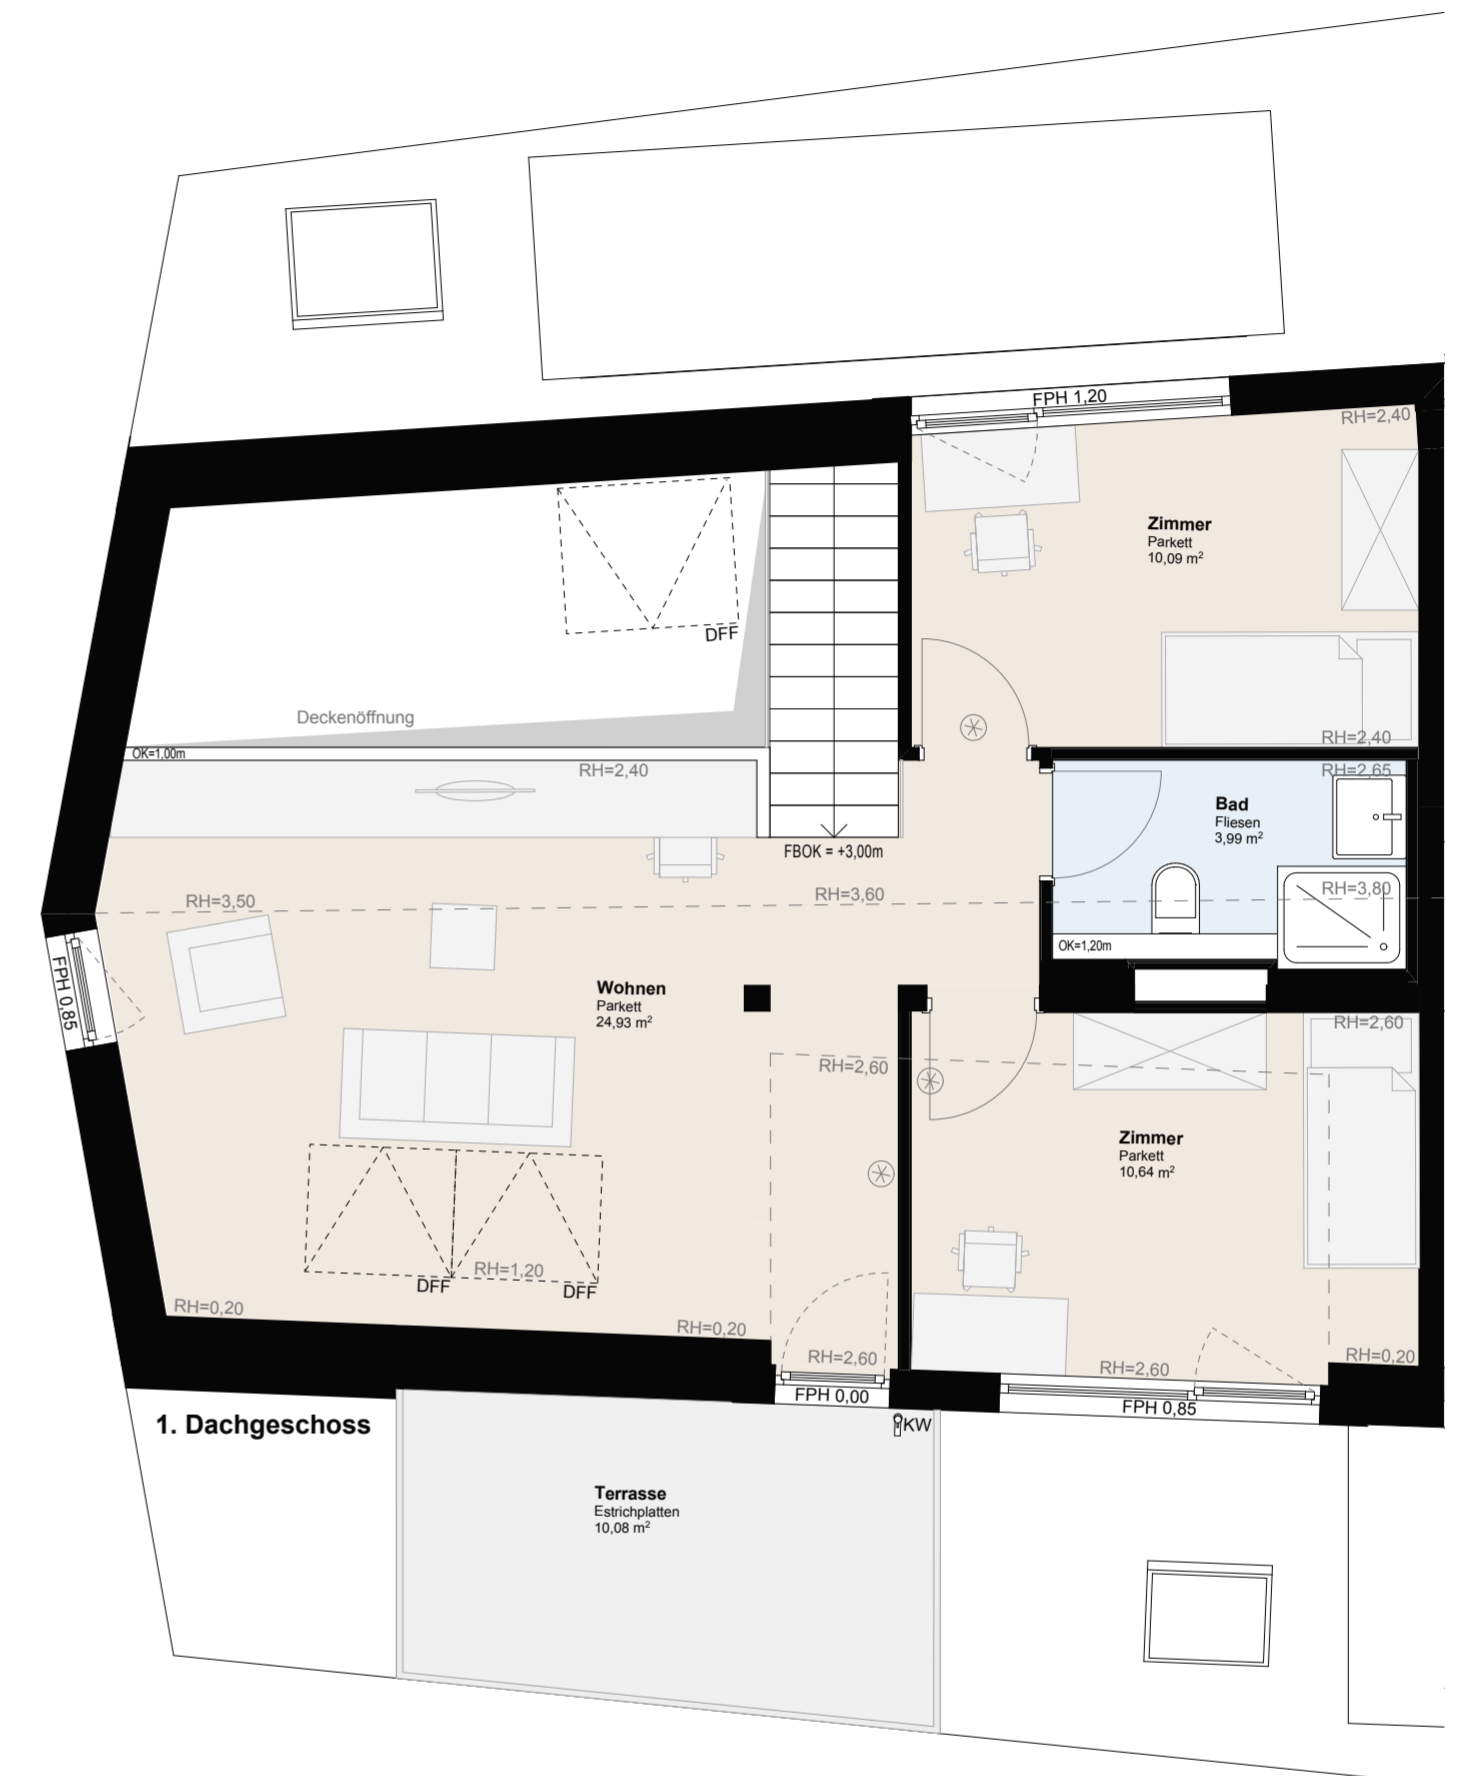

1. Dachgeschoss

Brennerstraße 8
– 4040 Linz



MASSTABSELSTE

BEMERKUNGEN


Die Wohnungs- und Raumgrößen sind ca. Angaben und können sich aufgrund der Ausführungsplanung und Bautoleranzen geringfügig ändern. Dieser Plan ist zum Anfertigen von Maßmöbeln nicht geeignet (dazu sind Naturmaße erforderlich). Die Einrichtung ist symbolhaft dargestellt. Die im Lieferumfang enthaltene Ausstattung ist der gültigen Bau- und Ausstattungsbeschreibung zu entnehmen. Haustechniksymbole und Sanitärgegenstände sind nicht maßgenau dargestellt und definieren nur die

Lage. Einrichtungsgegenstände sind im Kaufpreis nicht enthalten. Lage der Revisionsöffnungen sowie Situierung der Zähler und Verteiler nach technischem Erfordernis. Änderungen infolge Behördenaufgabe, haustechnischer und konstruktiver Maßnahmen vorbehalten. Die gezeigten Bilder sind exemplarische Darstellungen und dienen ausschließlich zur Veranschaulichung. Druck- und Schreibfehler sind vorbehalten (Stand 31.08.2021).

LEGENDE

- VR Vorraum
- AR Abstellraum
- RH Raumhöhe
- GS Geschirrspüleranschluß
- KS Kühlschrankschluß
- WM Waschmaschinenanschluß
- KW Kaltwasser
- OK Oberkante
- UK Unterkante
- GOK Geländeoberkante
- FPH fertige Parapethöhe
- DFD Dachflächenfenster
- RR Regenfallrohr
- ⊗ Klimaanlagenanschluß
- Absturzsicherung
- - - Zaun
- Grenze Eigentum (kein Zaun)
- Rasen
- Sträucher
- Garten geeignet; teilweise bepflanzt

LAGE DER WOHNUNG

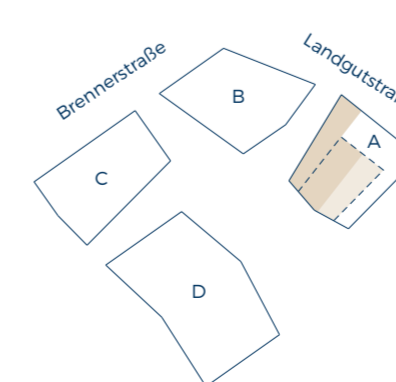

OG + 1.DG. TOP A6. 4 ZIMMER

Wohnfläche	119,38 m ²
Terrasse	10,08 m ²
Balkon	8,09 m ²

HAUS A

Einlagerungsraum	3,43 m ²
Raumhöhe	2,55 m

BERATUNG / VERKAUF

Swietelsky AG
Niederlassung Bauträger
Südtirolerstraße 4
4020 Linz
Mail: oberoesterreich.immo@swietelsky.at
www.swietelsky.immo

KAUFPREIS € 746.000,-